


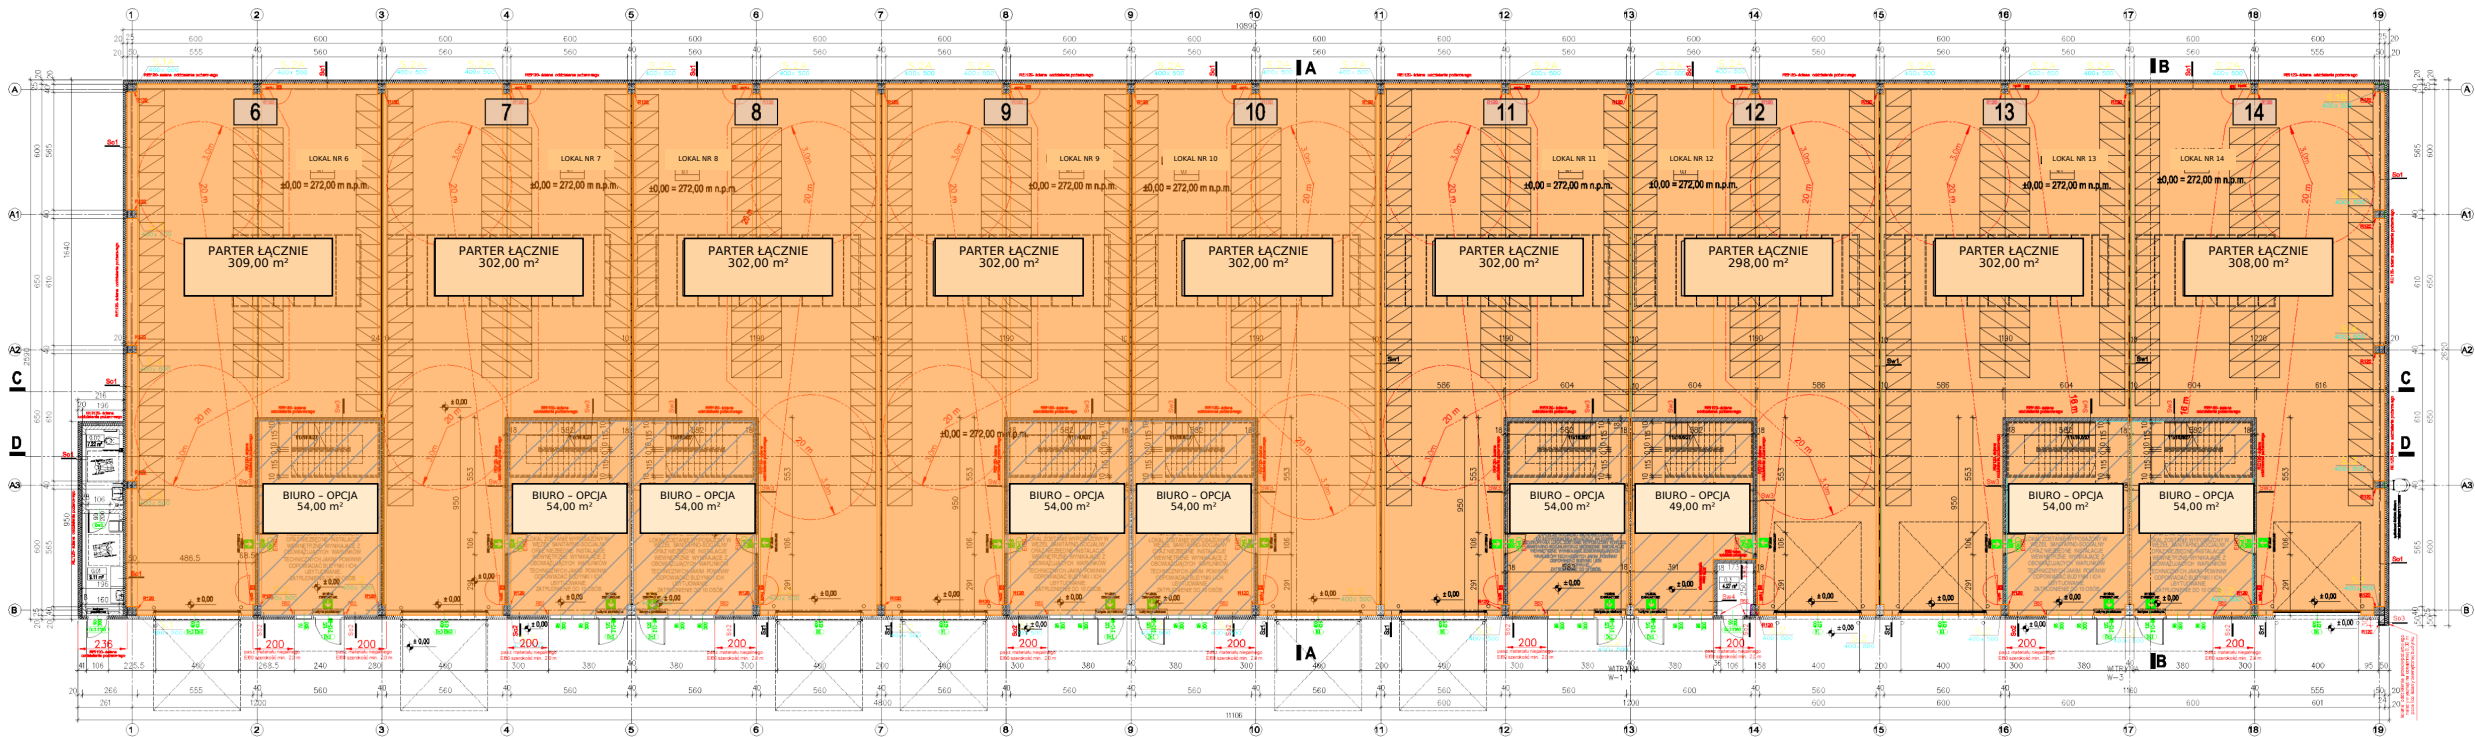

HALA B | Lokale 6-14 | Biura na parterze są opcjonalne

Wydzielenie biura pomniejsza powierzchnię magazynu o metraż biura. Łączna powierzchnia parteru nie zmienia się.

Lokal	6	7	8	9	10	11	12	13	14
Parter łącznie / magazyn bez biura	309,00 m ²	302,00 m ²	302,00 m ²	302,00 m ²	302,00 m ²	302,00 m ²	298,00 m ²	302,00 m ²	308,00 m ²
Biuro opcjonalne	54,00 m ²	54,00 m ²	54,00 m ²	54,00 m ²	54,00 m ²	54,00 m ²	49,00 m ²	54,00 m ²	54,00 m ²
Magazyn po wydzieleniu biura	255,00 m ²	248,00 m ²	248,00 m ²	248,00 m ²	248,00 m ²	248,00 m ²	249,00 m ²	248,00 m ²	254,00 m ²